


## Схема розміщення санітарного блоку-контейнера

ЗАТВЕРДЖЕНО  
Рішення виконавчого комітету  
Ніжинської міської ради  
№ \_\_\_\_\_ від \_\_\_\_\_ р.

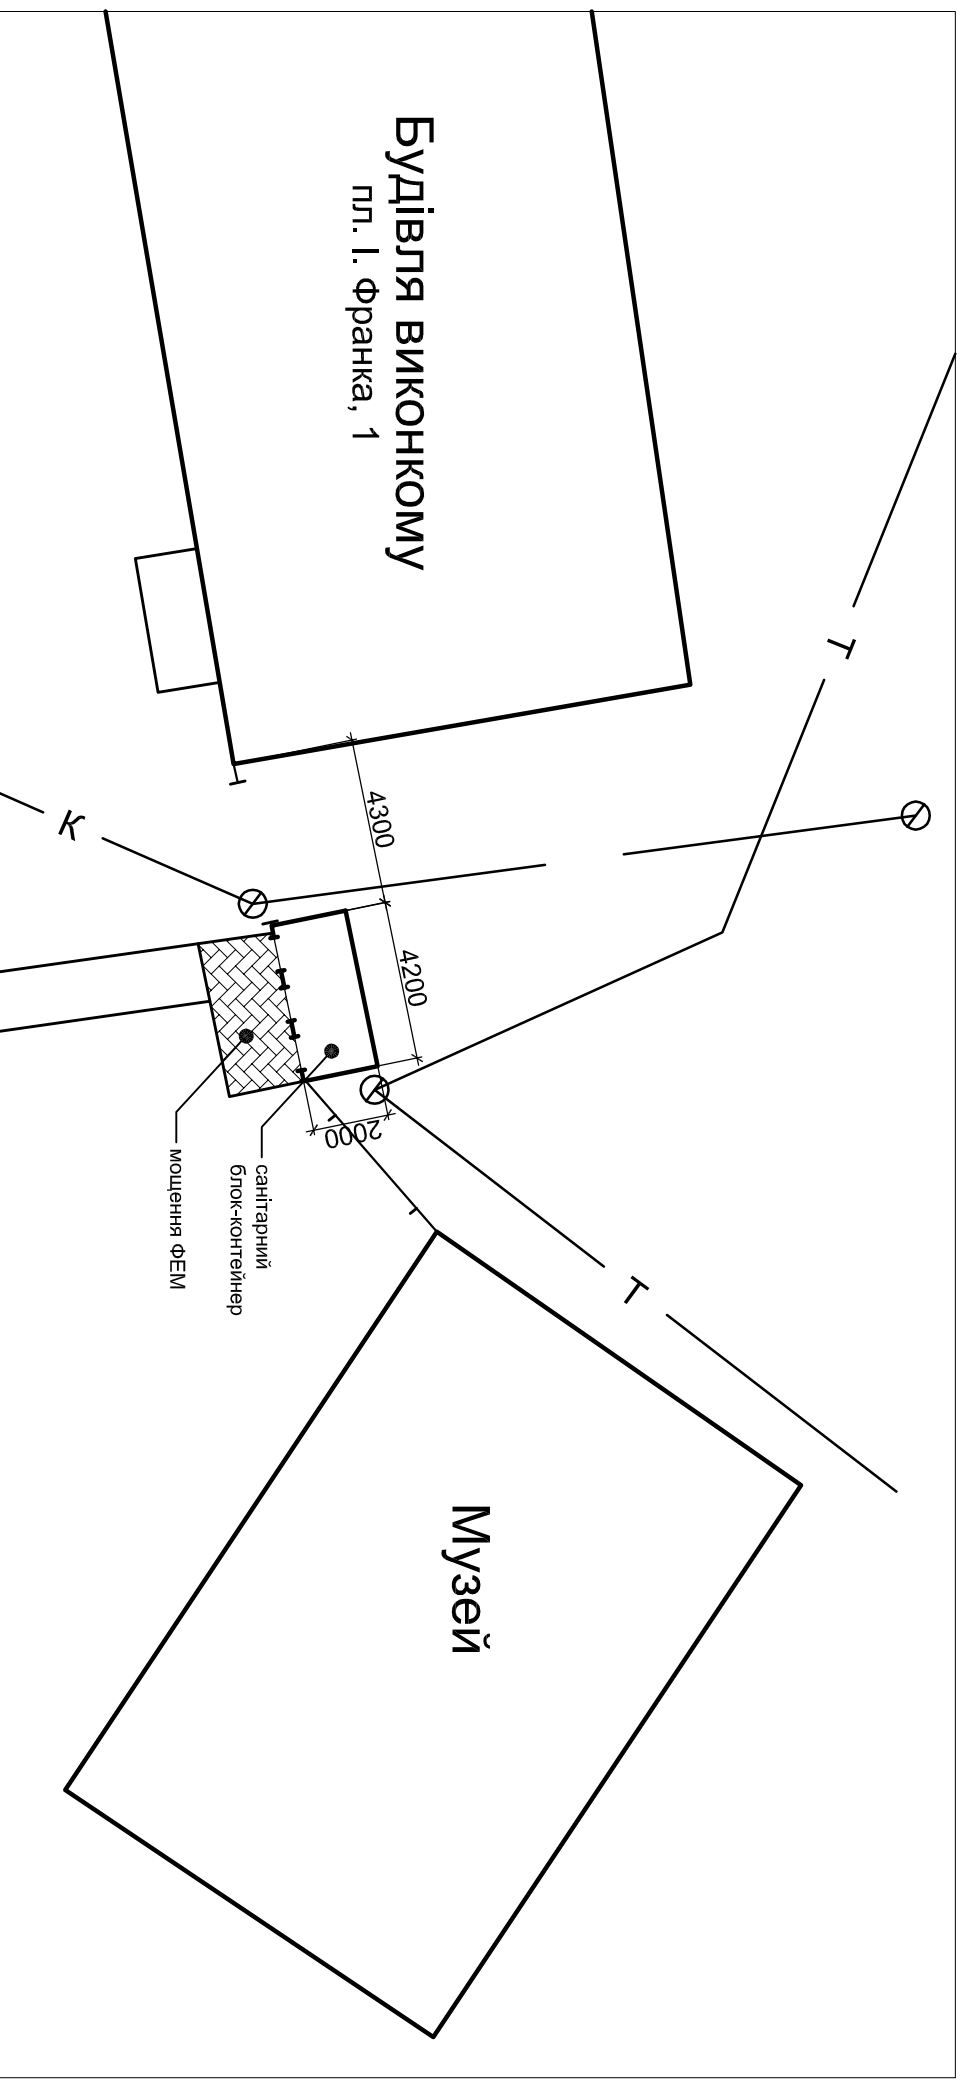

ПОЛОДЖЕНО:

Перший заступник міського голови з питань діяльності виконавчих органів ради

Олійник Г.М.

Начальник УЖКГ  
та будівництва

Кушніренко А.М.

Начальник відділу  
містобудування та архітектури  
- головний архітектор

Мироненко В.Б.