
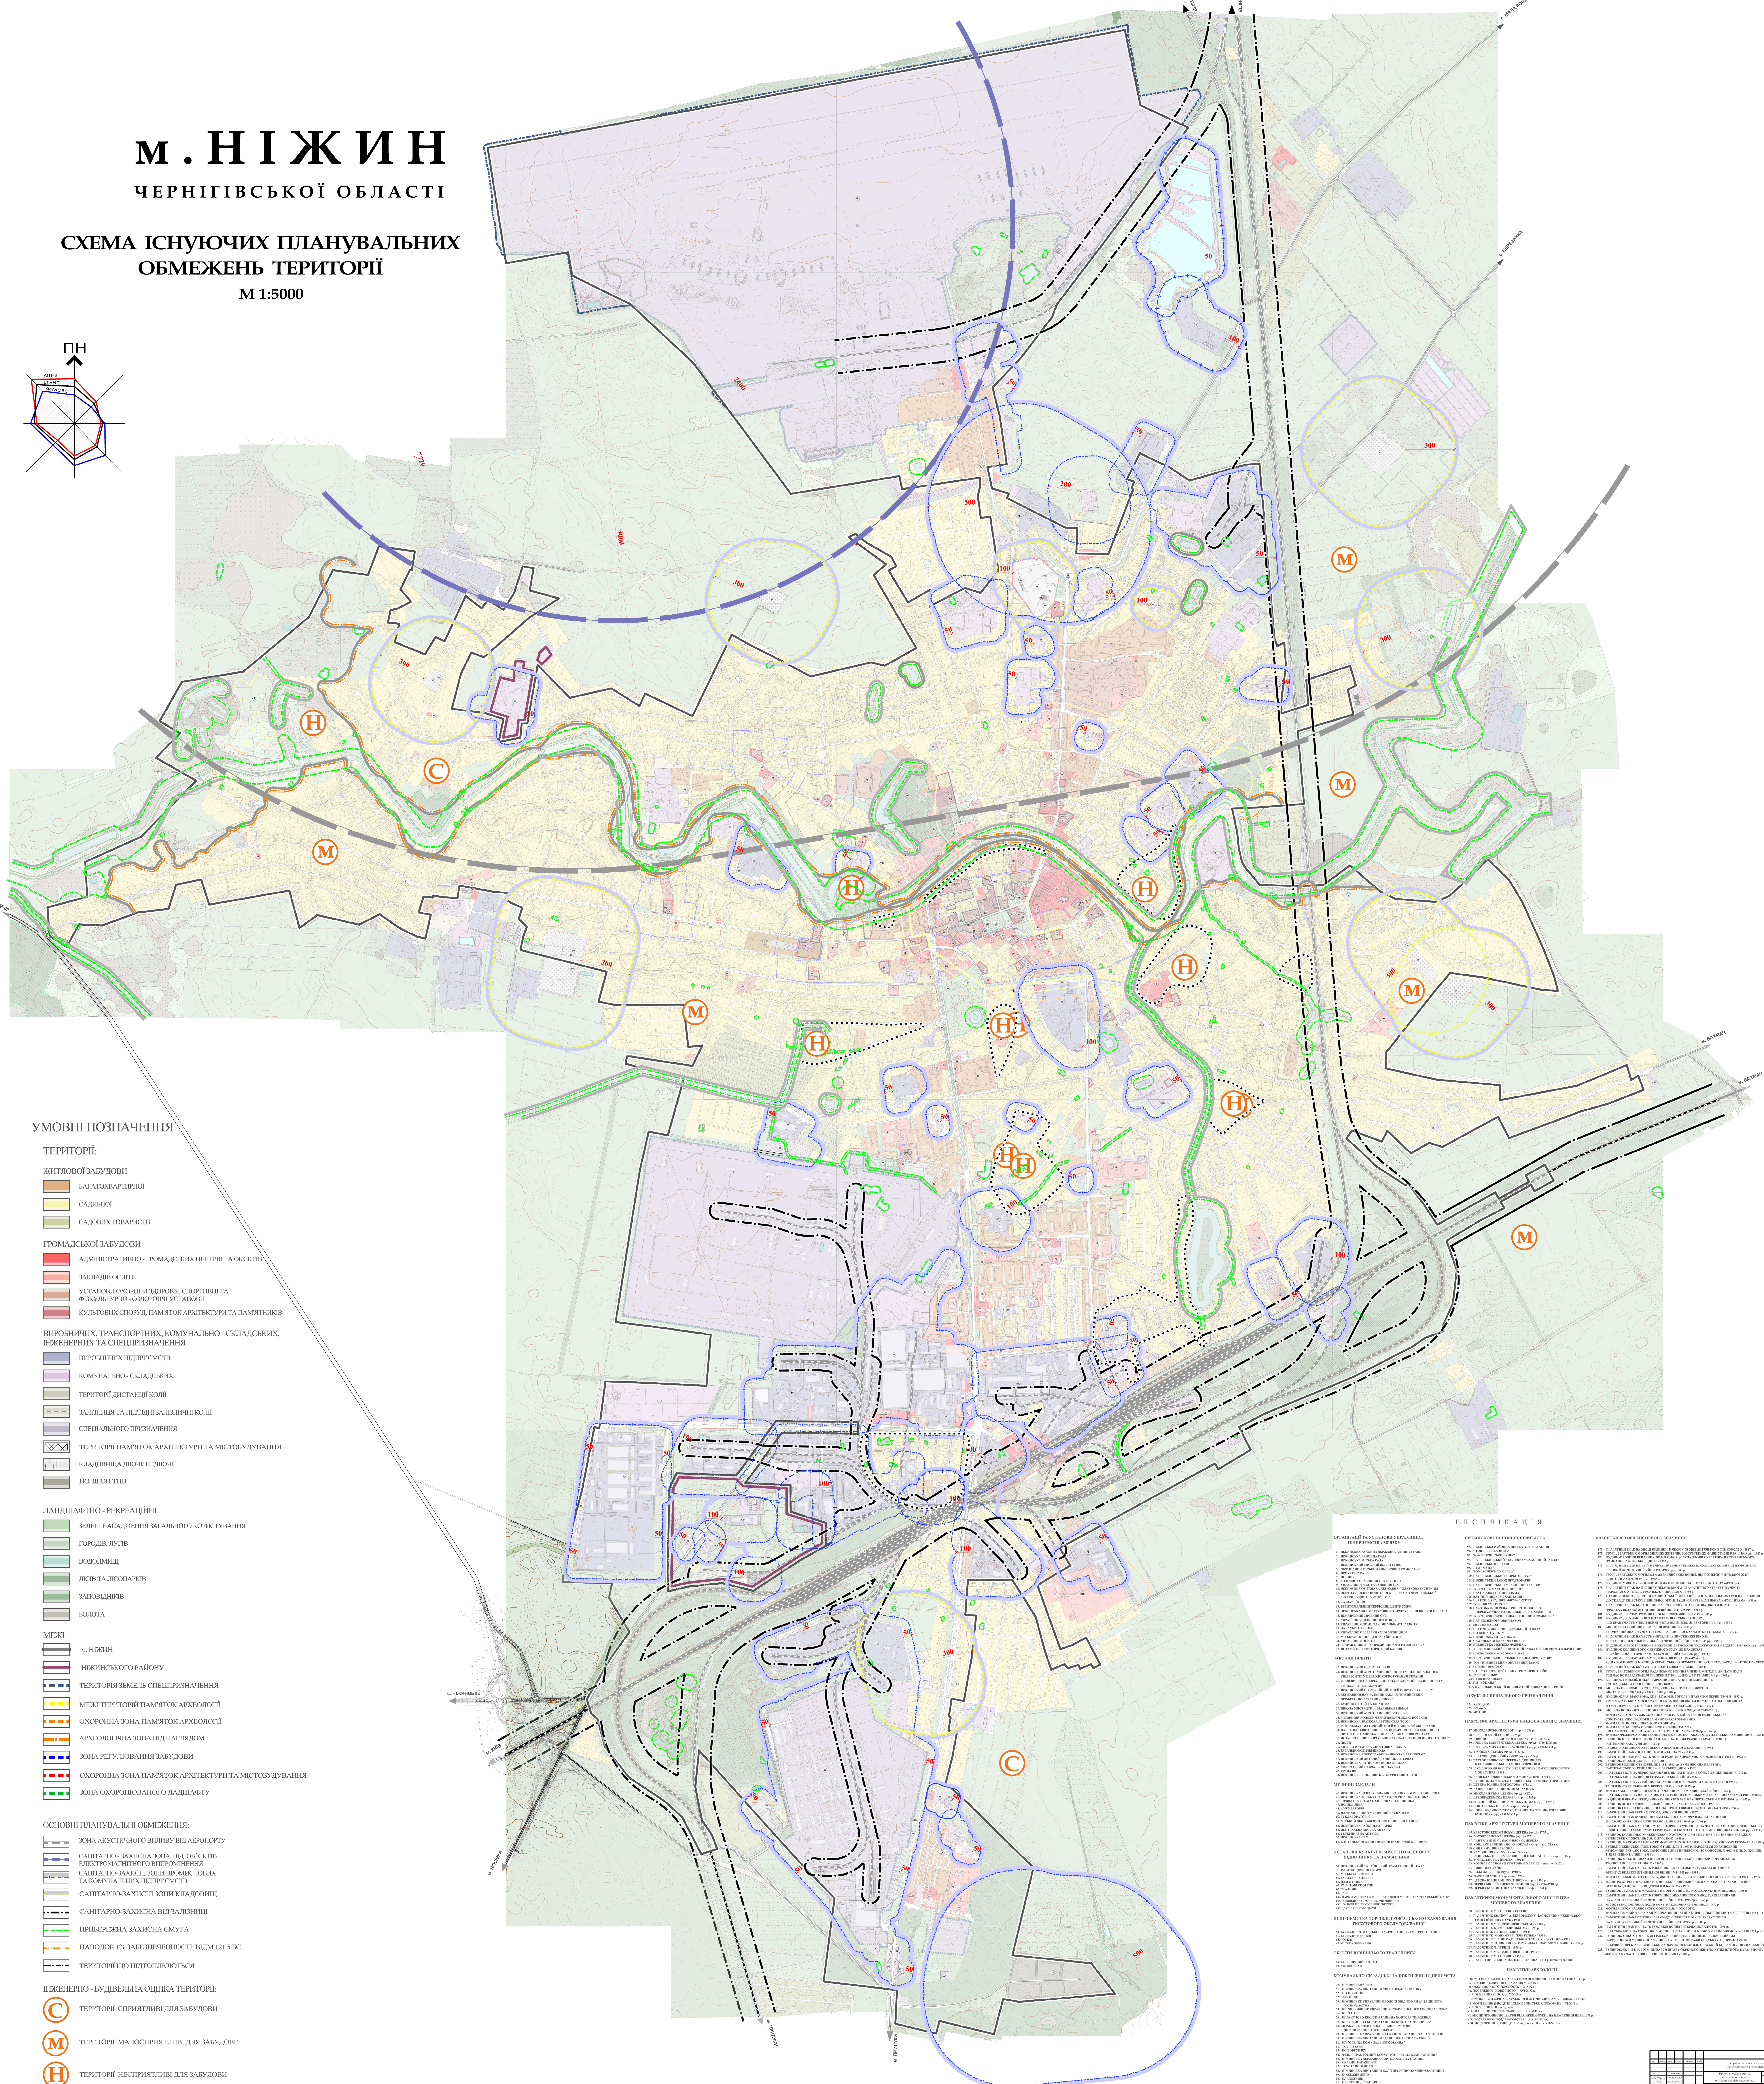


# М.НІЖИН

## ЧЕРНІГІВСЬКОЇ ОБЛАСТІ

СХЕМА ІСНУЮЧИХ ПЛАНУВАЛЬНИХ  
ОБМЕЖЕНЬ ТЕРИТОРІЇ  
М 1:5000

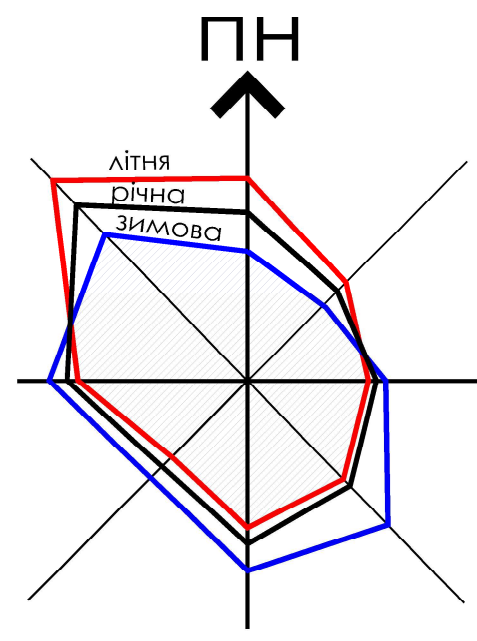

### УМОВНІ ПОЗНАЧЕННЯ

#### ТЕРИТОРІЇ:

- ЖИТЛОВОЇ ЗАБУДОВИ
  - багатоквартирної
  - садибної
  - садибних товариств
- ГРОМАДСЬКОЇ ЗАБУДОВИ
  - адміністративно-громадських центрів та об'єктів
  - закладів освіти
  - установ охорони здоров'я, спортивних та фізкультурно-однорічних установ
  - культурних споруд, пам'яток архітектури та пам'яток
- ВИРОБНИХ, ТРАНСПОРТНИХ, КОМУНАЛЬНО-СКЛАДСЬКИХ, ІНЖЕНЕРНИХ ТА СПЕЦІАЛІЗАЦІЙНИХ
  - виробничих підприємств
  - комунально-складських
  - територій дистанції коші
  - залізничні та підземні залізничні коші
  - спеціального призначення
  - території пам'яток архітектури та мистотвудування
  - полігон ттв
- ЛАНДШАФТНО-РЕКРЕАЦІЙНІ
  - зелені насадження загальної користувачів
  - городів, дотів
  - водоємів
  - лісів та лісоварків
  - заповідників
  - біота
- МЕЖІ
  - територія земель спеціалізація
  - межі територій пам'яток археології
  - охоронна зона пам'яток археології
  - археологічна зона підзнав'язом
  - зона регулювання забудови
  - охоронна зона пам'яток архітектури та мистотвудування
  - зона охоронного ландшафту

#### ОСНОВНІ ПЛАНУВАЛЬНІ ОБМЕЖЕННЯ:

- зона акустичного впливу від аеропорту
- санітарно-захисна зона від об'єктів електромагнітного випромінювання
- санітарно-захисна зона промислових та комунальних підприємств
- санітарно-захисна зона кладовищ
- санітарно-захисна зона залізниць
- території що підтоплюються

#### ІНЖЕНЕРНО-БУДІВЕЛЬНА ОЦІНКА ТЕРИТОРІЇ:

- території сприятливі для забудови (С)
- території малосприятливі для забудови (М)
- території несприятливі для забудови (Н)

### ЕКСПЛІКАЦІЯ

