# м. НІЖИН

## ЧЕРНІГІВСЬКОЇ ОБЛАСТІ

# ГЕНЕРАЛЬНИЙ ПЛАН

## СХЕМА ВУЛИЧНО-ДОРОЖНЬОЇ МЕРЕЖІ МІСЬКОГО ТА ЗОВНІШНЬОГО ТРАНСПОРТУ

**М 1:10000**

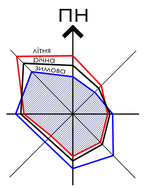


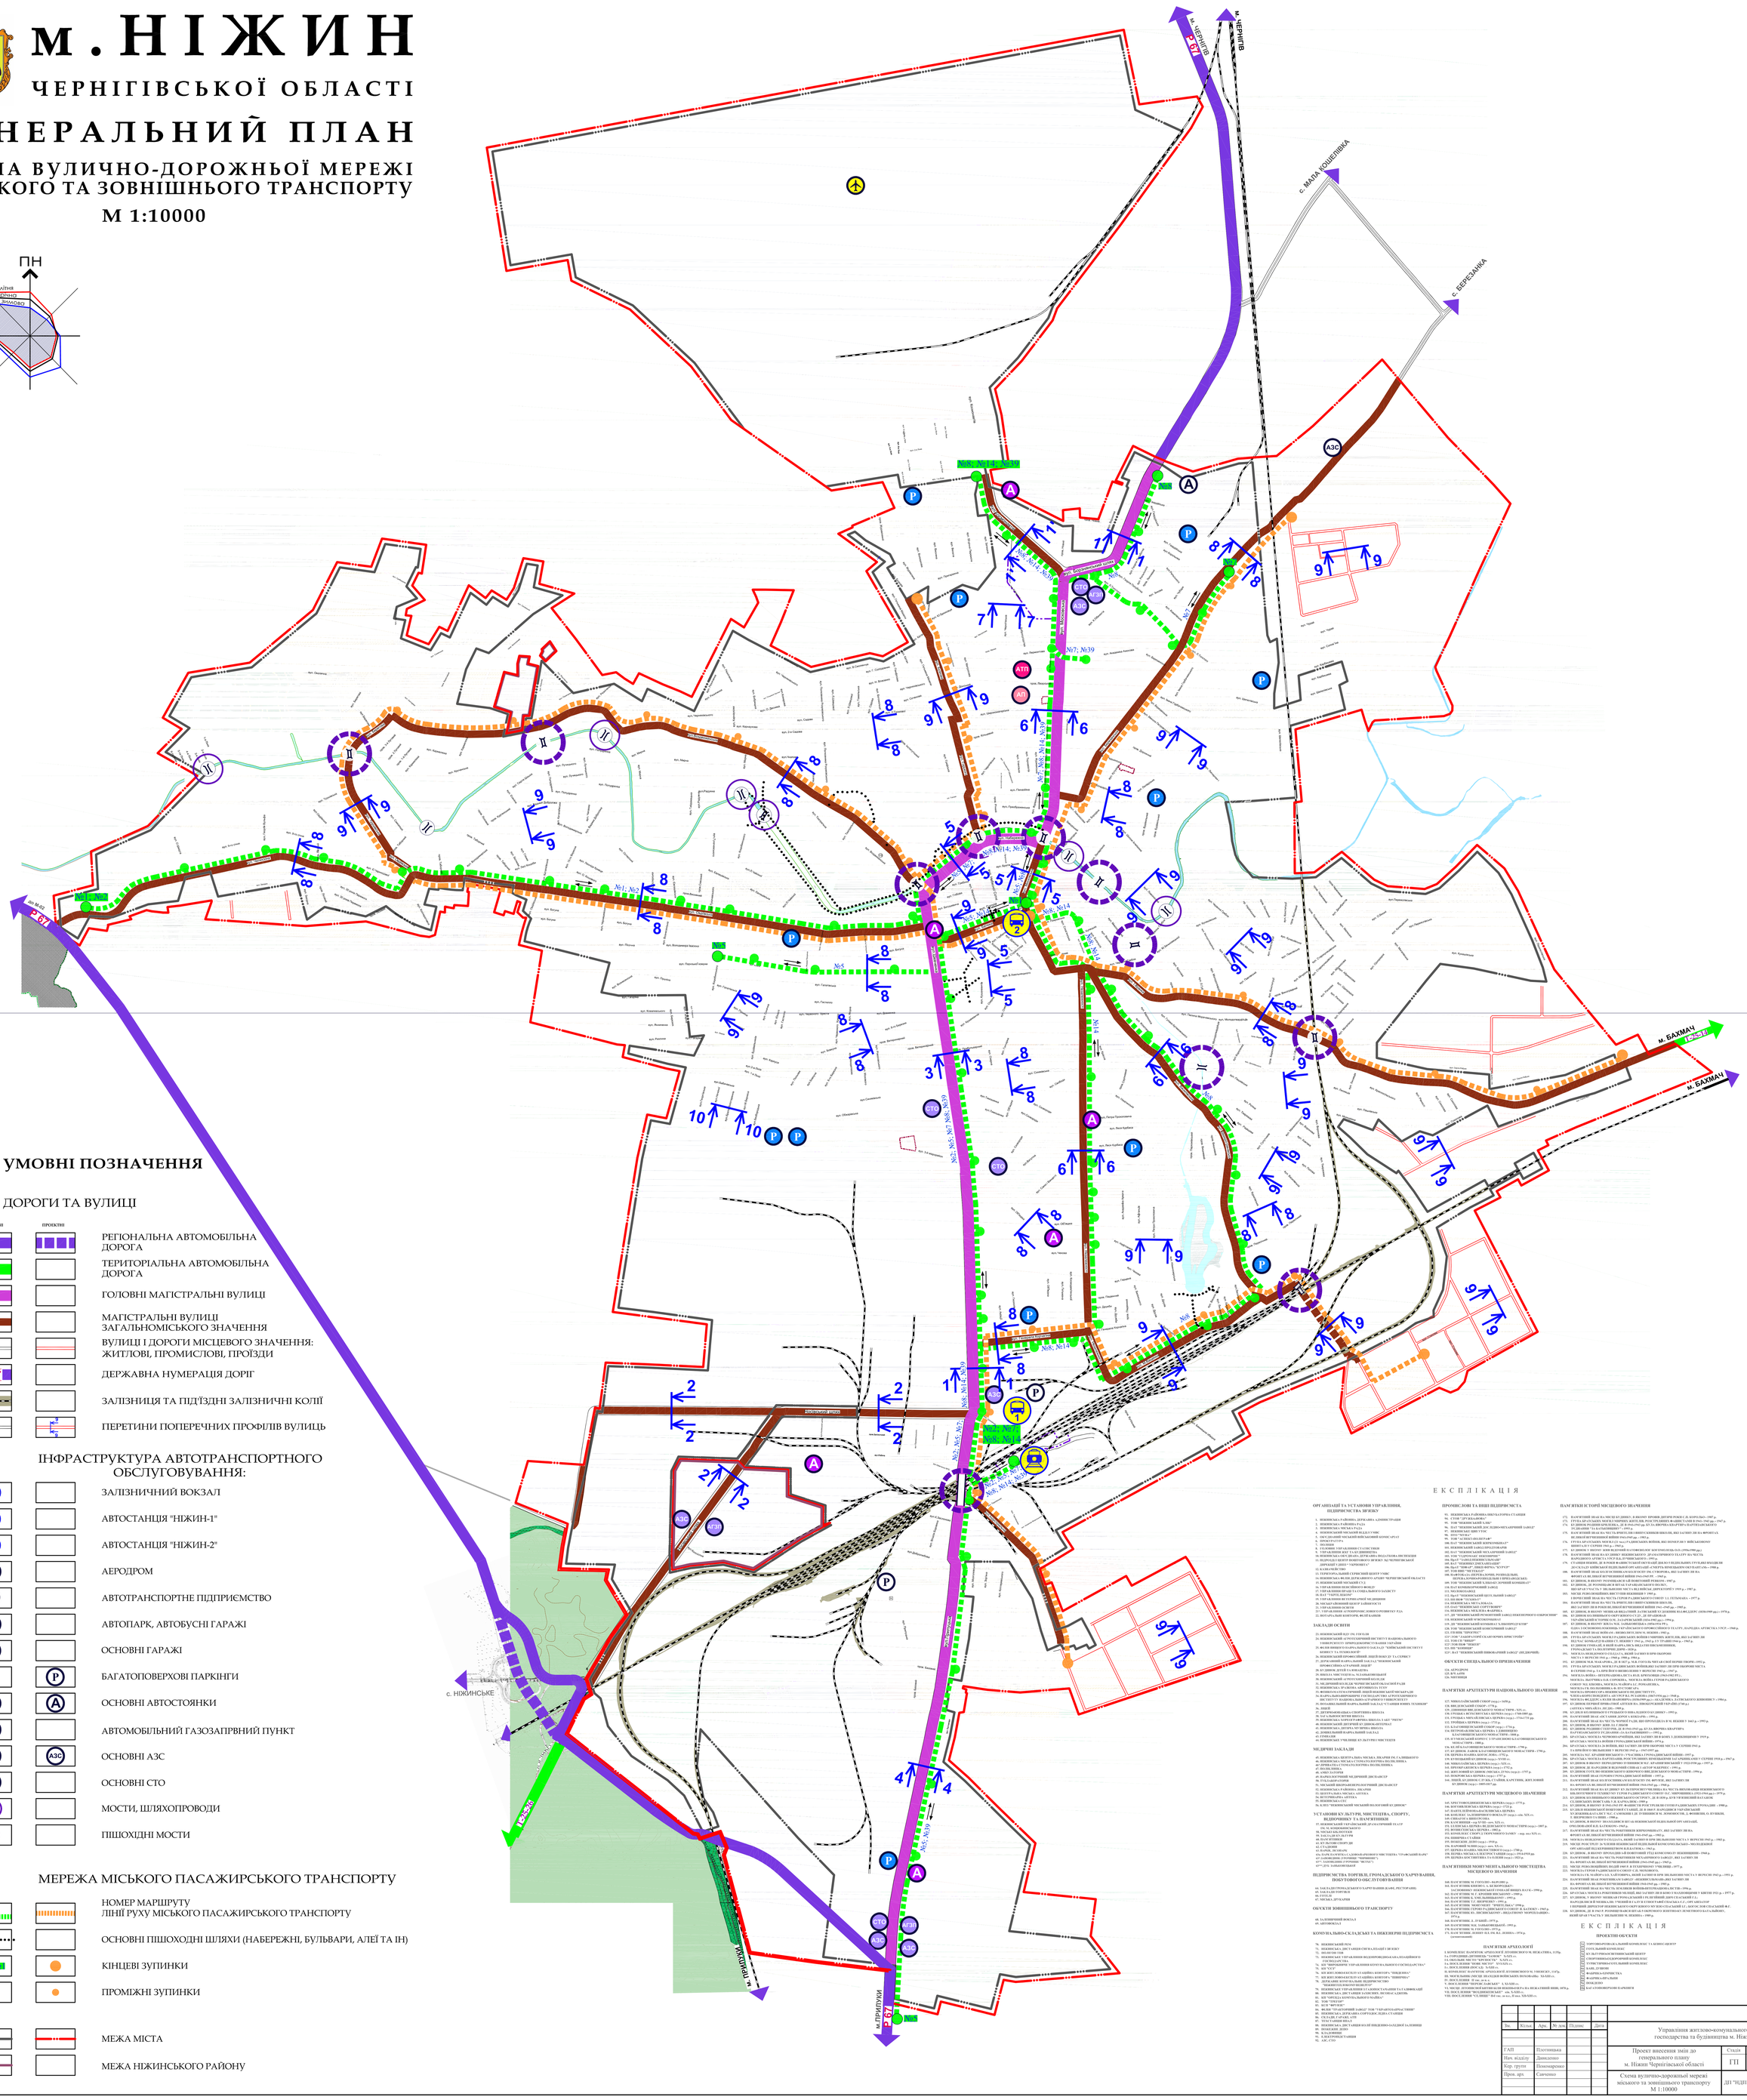


## УМОВНІ ПОЗНАЧЕННЯ

### ДОРОГИ ТА ВУЛИЦІ

| ІСНУЮЧІ | ПРОЕКТНІ | |
|---|---|---|
| | | РЕГІОНАЛЬНА АВТОМОБІЛЬНА ДОРОГА |
| | | ТЕРИТОРІАЛЬНА АВТОМОБІЛЬНА ДОРОГА |
| | | ГОЛОВНІ МАГІСТРАЛЬНІ ВУЛИЦІ |
| | | МАГІСТРАЛЬНІ ВУЛИЦІ ЗАГАЛЬНОМІСЬКОГО ЗНАЧЕННЯ |
| | | ВУЛИЦІ І ДОРОГИ МІСЦЕВОГО ЗНАЧЕННЯ: ЖИТЛОВІ, ПРОМИСЛОВІ, ПРОЇЗДИ |
| Р 67 | | ДЕРЖАВНА НУМЕРАЦІЯ ДОРІГ |
| | | ЗАЛІЗНИЦЯ ТА ПІДЇЗДНІ ЗАЛІЗНИЧНІ КОЛІЇ |
| | | ПЕРЕТИНИ ПОПЕРЕЧНИХ ПРОФІЛІВ ВУЛИЦЬ |

### ІНФРАСТРУКТУРА АВТОТРАНСПОРТНОГО ОБСЛУГОВУВАННЯ:

- ЗАЛІЗНИЧНИЙ ВОКЗАЛ
- АВТОСТАНЦІЯ "НІЖИН-1"
- АВТОСТАНЦІЯ "НІЖИН-2"
- АЕРОДРОМ
- АТП — АВТОТРАНСПОРТНЕ ПІДПРИЄМСТВО
- АГП — АВТОПАРК, АВТОБУСНІ ГАРАЖІ
- Р — ОСНОВНІ ГАРАЖІ
- Р — БАГАТОПОВЕРХОВІ ПАРКІНГИ
- А — ОСНОВНІ АВТОСТОЯНКИ
- АГЗП — АВТОМОБІЛЬНИЙ ГАЗОЗАПРВНИЙ ПУНКТ
- АЗС — ОСНОВНІ АЗС
- СТО — ОСНОВНІ СТО
- МОСТИ, ШЛЯХОПРОВОДИ
- ПІШОХІДНІ МОСТИ

### МЕРЕЖА МІСЬКОГО ПАСАЖИРСЬКОГО ТРАНСПОРТУ

- №5 — НОМЕР МАРШРУТУ ЛІНІЇ РУХУ МІСЬКОГО ПАСАЖИРСЬКОГО ТРАНСПОРТУ
- ОСНОВНІ ПІШОХІДНІ ШЛЯХИ (НАБЕРЕЖНІ, БУЛЬВАРИ, АЛЕЇ ТА ІН)
- 1 — КІНЦЕВІ ЗУПИНКИ
- ПРОМІЖНІ ЗУПИНКИ

- МЕЖА МІСТА
- МЕЖА НІЖИНСЬКОГО РАЙОНУ

## ЕКСПЛІКАЦІЯ

### ОРГАНІЗАЦІЇ ТА УСТАНОВИ УПРАВЛІННЯ, ПІДПРИЄМСТВА ЗВ'ЯЗКУ

1. НІЖИНСЬКА РАЙОННА ДЕРЖАВНА АДМІНІСТРАЦІЯ
2. НІЖИНСЬКА РАЙОННА РАДА
3. НІЖИНСЬКА МІСЬКА РАДА
4. НІЖИНСЬКИЙ МІСЬКИЙ ВІДДІЛ ЗУНМС
5. ОБ'ЄДНАНИЙ МІСЬКИЙ ВІЙСЬКОВИЙ КОМІСАРІАТ
6. ПРОКУРАТУРА
7. ПОЛІЦІЯ
12. КАЗНАЧЕЙСТВО
13. ТЕРИТОРІАЛЬНИЙ СЕРВІСНИЙ ЦЕНТР УЗВС
14. НІЖИНСЬКА ФІЛІЯ ДЕРЖАВНОГО АРХІВУ ЧЕРНІГІВСЬКОЇ ОБЛАСТІ
15. НІЖИНСЬКИЙ МІСЬКИЙ ЦЗ
16. УПРАВЛІННЯ ПЕНСІЙНОГО ФОНДУ
17. ОБЛАСНИЙ ЦЕНТР ЗАЙНЯТОСТІ ТА СОЦІАЛЬНОГО ЗАХИСТУ
18. ВАТ "ЧАРТЕЛЬДОТ"
19. УПРАВЛІННЯ ВЕТЕРИНАРНОЇ МЕДИЦИНИ
20. МІСЬКИЙ ЛЕНІНСЬКИЙ ЦЕНТР ЗАЙНЯТОСТІ
21. УПРАВЛІННЯ ОСВІТИ
22. ВІДДІЛ ЕКОНОМІКИ ТА ІНВЕСТИЦІЙНОГО РОЗВИТКУ РДА

### ЗАКЛАДИ ОСВІТИ

25. НІЖИНСЬКИЙ ІДУ ІМ. ГОГОЛЯ



### УСТАНОВИ КУЛЬТУРИ, МИСТЕЦТВА, СПОРТУ, ВІДПОЧИНКУ ТА ПАМ'ЯТНИКИ

57. НІЖИНСЬКИЙ ДЕРЖАВНИЙ ДРАМАТИЧНИЙ ТЕАТР
